



PLANTA BAIXA

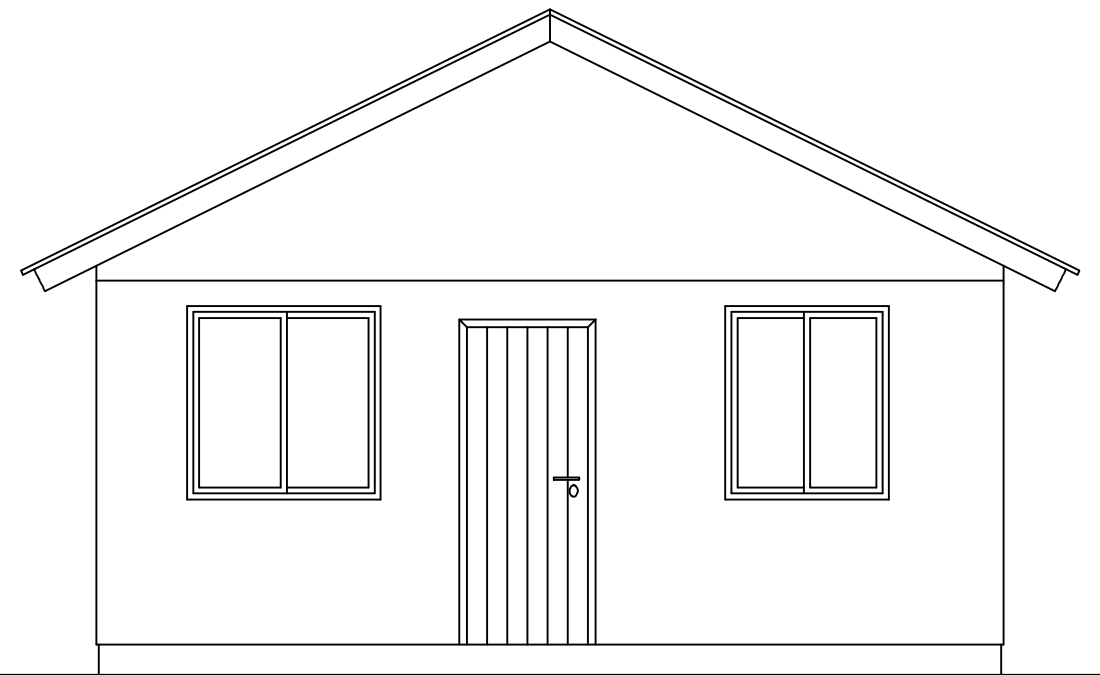


ELEVAÇÃO FRONTAL

QUADRO DE ESQUADRIAS			
	DIMENSÕES	TIPO	
P1	0,80 x 2,10	de abrir	
P2	0,70 x 2,10	de abrir	
J1	1,20 x 1,20	correr com duas folhas	
J2	1,00 x 1,20	correr com duas folhas	
J3	0,70 x 1,20	basculante	
J4	0,70 x 0,50	basculante	

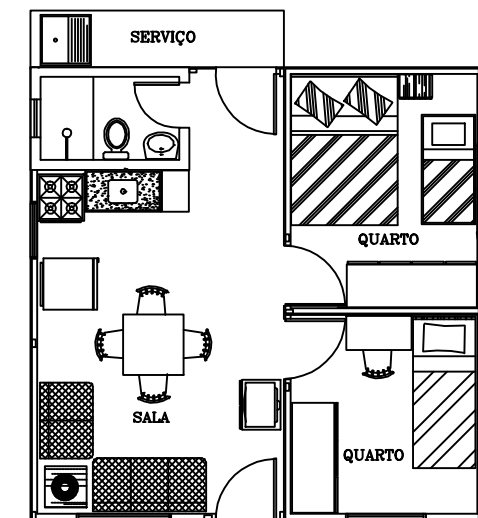

PLANTA HUMANIZADA

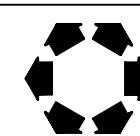

COHAB/SC

COMPANHIA DE HABITAÇÃO DO ESTADO DE SANTA CATARINA

AUTOR: Arquiteta Viviane C. M. Silveira de Melo Registro CAU A11661-0 RESPONSÁVEL:

MUNICÍPIO:	PROGRAMA COHAB SOCIAL	ÁREA: 36,00m ²
ESCALA: 1:50	PROJETO ARQUITETÔNICO	ÁREA ÚTL: 34,59m ²
DATA: MAIO/2013	Casa madeira com banh. alvenaria, telhas fibrocimento, sem azulejo nem piso	FRANCHA: AR1/2
	Planta Baixa, Elevação Frontal e Planta Humanizada	