



CORTE LONGITUDINAL AA

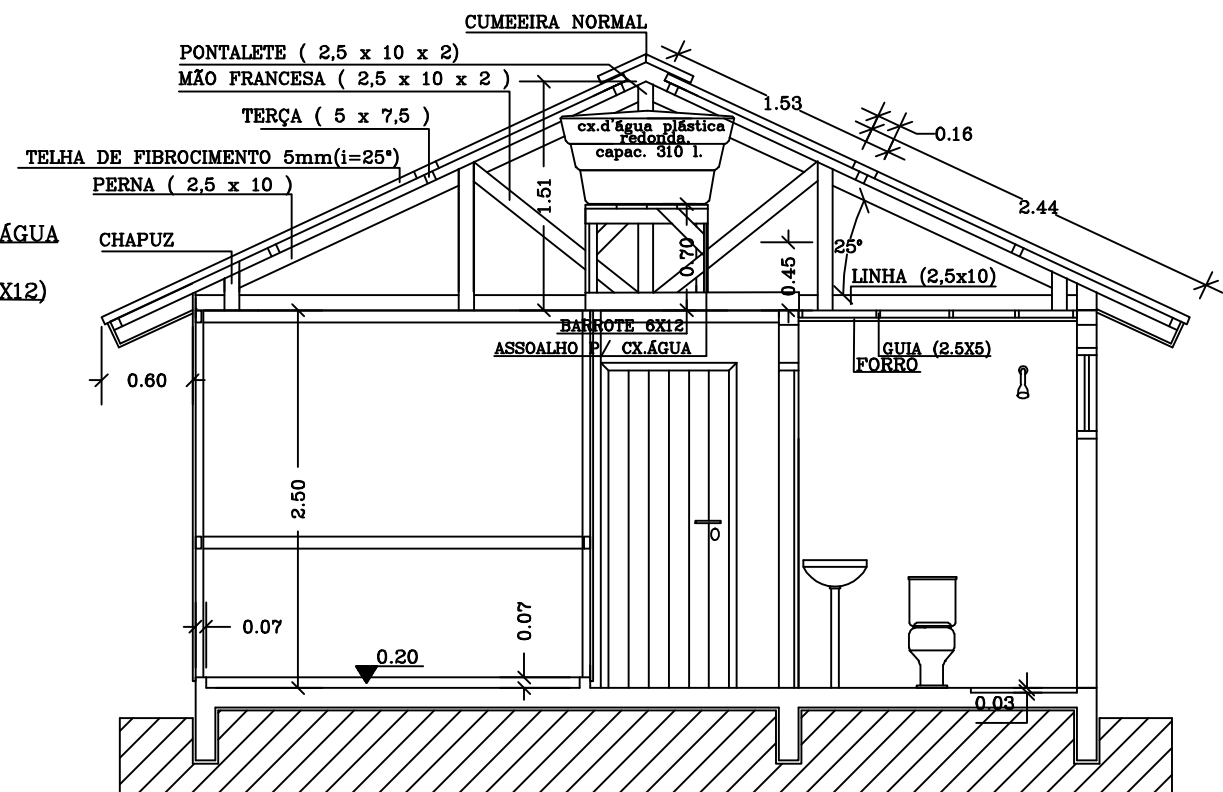

CORTE TRANSVERSAL BB

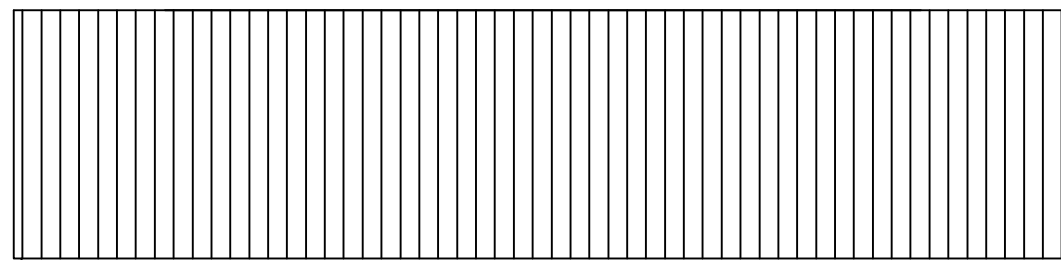

ELEVAÇÃO LATERAL

 <b>COHAB/SC</b> COMPANHIA DE HABITAÇÃO DO ESTADO DE SANTA CATARINA	
AUTOR: <u>Arquiteta Viviane C. M. Silveira de Mello</u> <small>Registro CAU A11061-0</small>	
RESPONSÁVEL: _____	
MUNICÍPIO: _____	<b>PROGRAMA COHAB SOCIAL</b>
ESCALA: 1:50	<b>PROJETO ARQUITETÔNICO</b> <small>Casa madeira com banh. alvenaria, telhas fibrocimento, sem azulejo nem piso</small>
DATA: MAIO/2013	Cortes AA e BB , e Elevação Lateral
ÁREA: 36,00m <sup>2</sup> ÁREA ÚTIL: 34,59m <sup>2</sup> PRANCHA: <b>AR2/2</b>	