
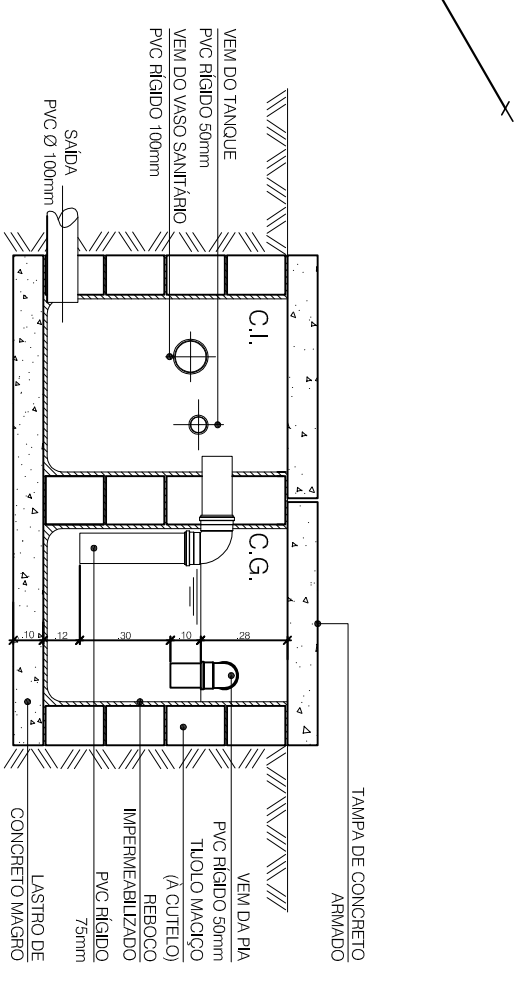


Legenda das indicações	
CH	Chuveiro - h = 2,10m;
LV	Lavatório - h_água = 0,60m; h_esgoto = 0,50m;
PIA	Pia de cozinha - h_água = 1,10m; h_esgoto = 0,50m;
RP	Registro de Pressão - h = 1,10m;
RG	Registro de gaveta - h = 1,80m;
TLR	Tanque de lavar - h_água = 1,10m; h_esgoto = 0,50m;
VS	Vaso sanitário - h_água = 0,20m;

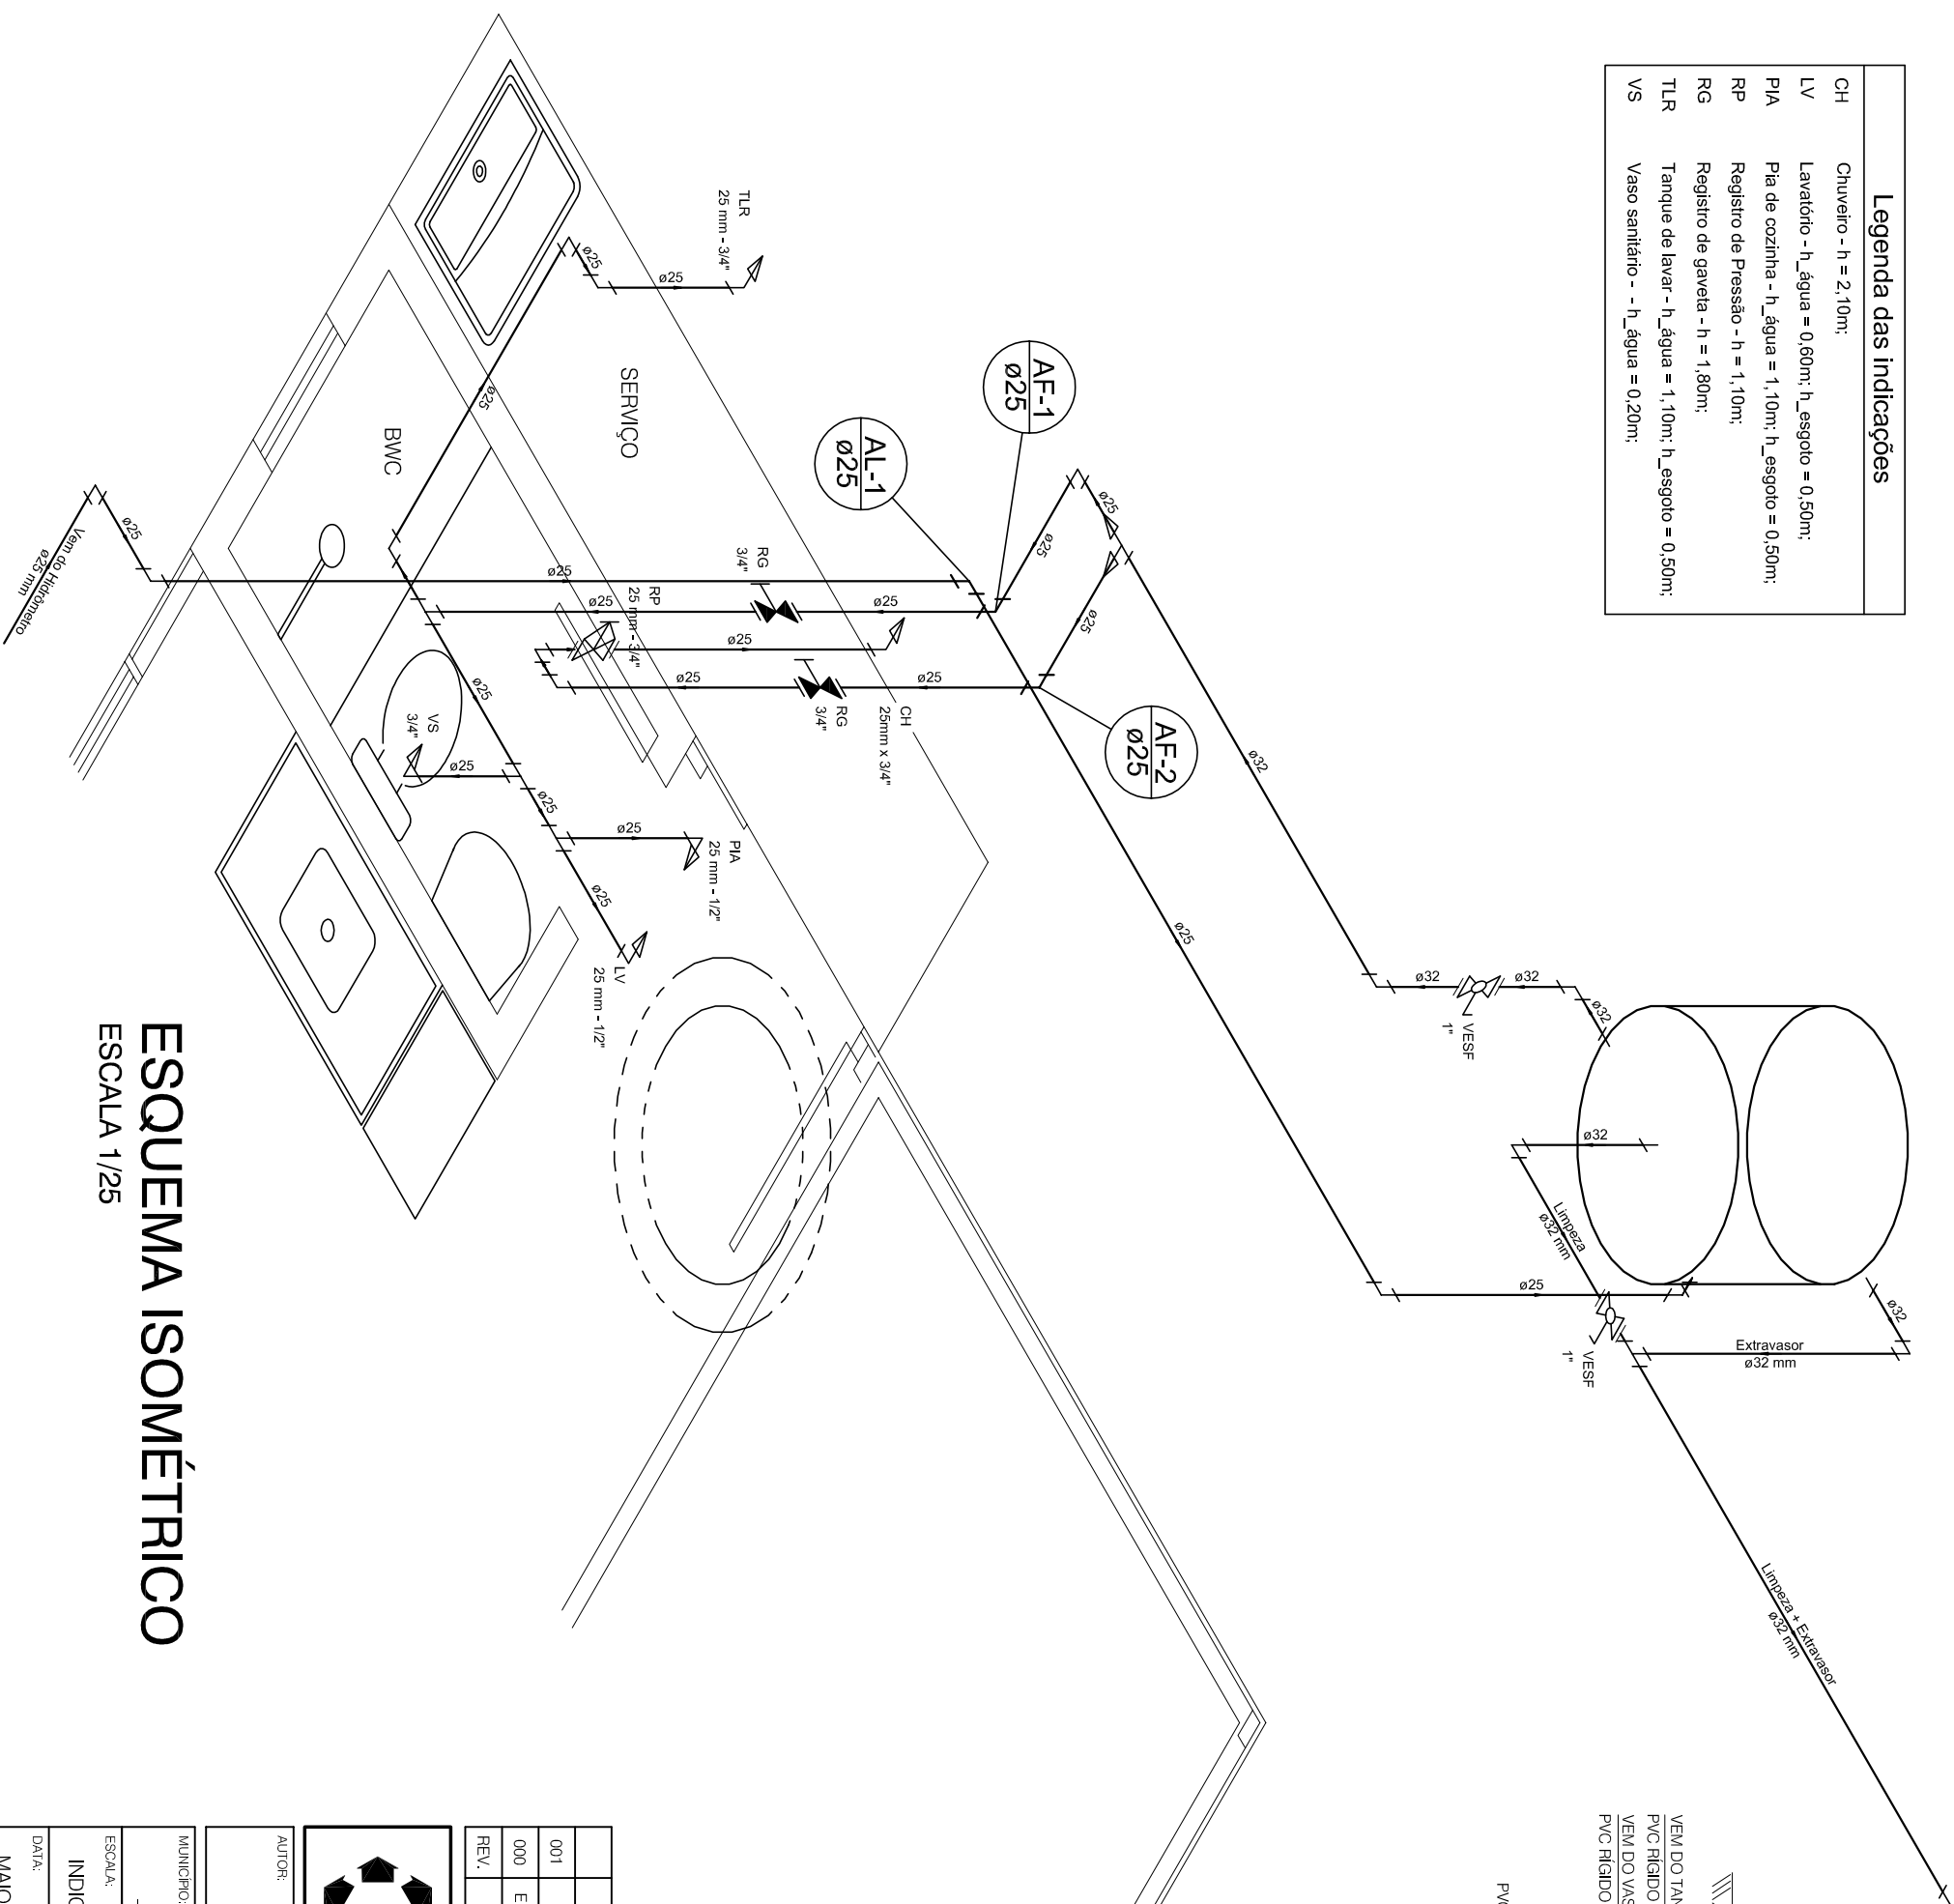

**DETALHE C.I/CG**  
ESCALA 1/25

**ESQUEMA ISOMÉTRICO**  
ESCALA 1/25

001		
000	EMISSÃO INICIAL	
REV.	DISCRIMINAÇÃO	DATA

**COHAB/SC**  
COMPANHIA DE HABITAÇÃO DO ESTADO DE SANTA CATARINA

AUTOR:	Eng. Civil Jacqueline A. R. do Nascimento	RESPONSÁVEL:
	CREA/SC 90933-0	

MUNICÍPIO:		PROGRAMA COHAB SOCIAL	ÁREA: 36,00m <sup>2</sup>
ESCALA:		PROJETO HIDRO-SANITÁRIO	ÁREA ÚTL.: 34,59m <sup>2</sup>
INDICADA		Casa madeira com banh., alvenaria, telhas fibrocimento, sem azulejo nem piso	FRANCHA:
DATA:	MAIO/2013	Esquema Isométrico	<b>HS</b>
		Detalhe CG/CI	<b>02/02</b>