


**CORTE BB**  
ESCALA: 1:75

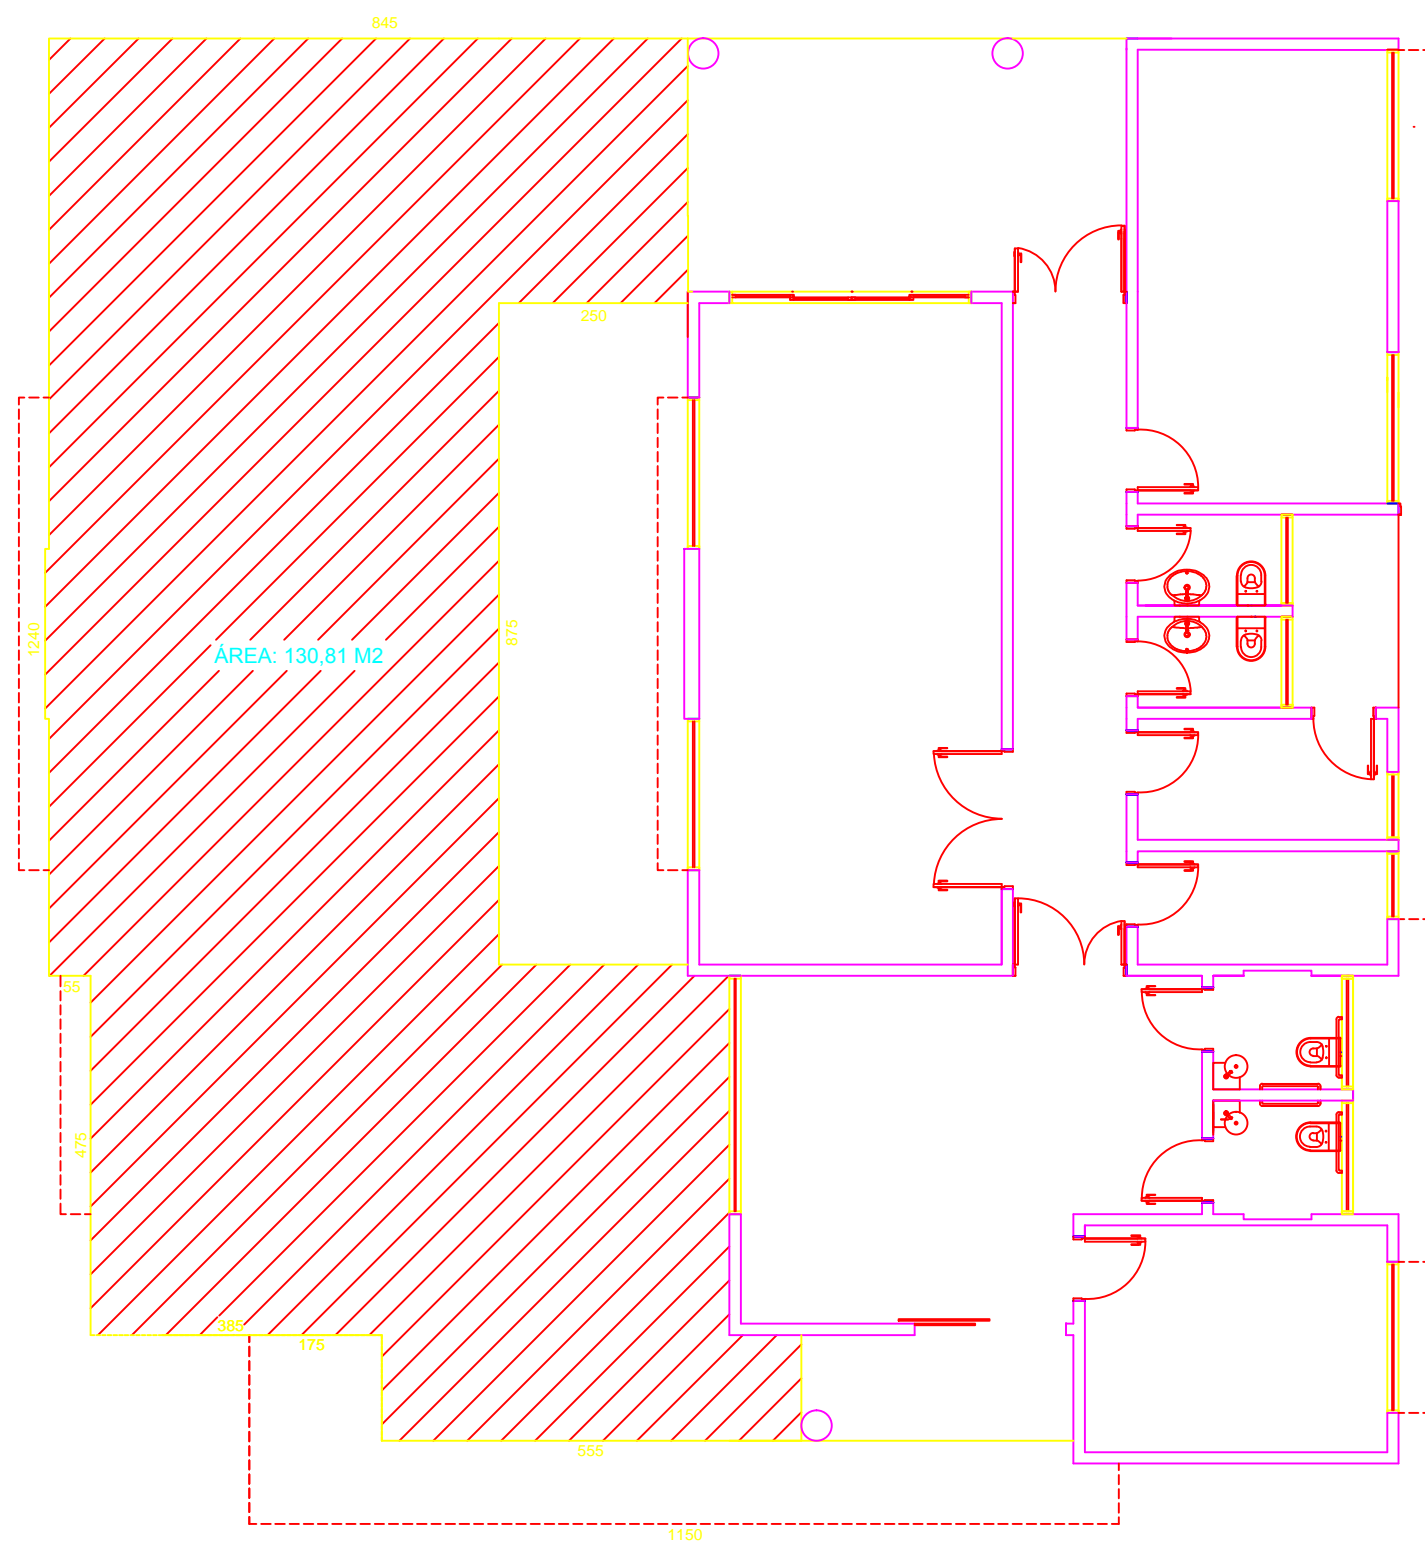

**ÁREA DESTINADA A FUTURA AMPLIAÇÃO**  
ESCALA: 1:100

NOME DO PROJETO : SST - SECRETARIA DE ESTADO DA ASSISTÊNCIA SOCIAL, TRABALHO E HABITAÇÃO REF.:

LOCAL: DIVERSAS LOCALIDADES DO ESTADO

TIPO DE PROJETO: ARQUITETÔNICO

CARACTERÍSTICAS: PROJETO PADRÃO - CRAS

CORTE BB - AMPLIAÇÃO

AUTOR DO PROJETO: ARQ. ELSA CRISTINA DE ABREU KONESCKI  
CAU: 17.047-0/SC  
ARQ. RICARDO DE FREITAS  
CAU: 31.474-9/SC

06

ÁREA: 169,06 m2

ESCALA: INDICADA

DATA: AGOSTO/2012

DES.: WERNER FRANCO