

SIMBOLOGIA

- TUBULAÇÃO DE ÁGUA FRIA - PVC
- JOELHO 90° PVC
- JOELHO 45° PVC
- TÊ 90° PVC

ABREVIATURAS

- AF ÁGUA FRIA
- RG REGISTRO DE GAVETA
- CV COLUNA DE VENTILAÇÃO
- REC COLUNA DE RECALQUE


ABREVIATURAS

- AF ÁGUA FRIA
- RG REGISTRO DE GAVETA
- VS VASO SANITÁRIO
- LV LAVATÓRIO
- MIC MICTÓRIO
- CH CHUVEIRO
- VDM VÁLVULA DE DESCARGA MICTÓRIO
- TOR TORNEIRA


PONTOS DE ÁGUA

ALTURA EM RELAÇÃO AO PISO

- VASO SANITÁRIO CAIXA ACOPLADA 0,20 m
- MICTÓRIO 0,80 m
- LAVATÓRIO 0,60 m
- REGISTRO GAVETA 1,80 m
- PIA 1,05 m
- VÁLVULA DESCARGA MICTÓRIO 1,00 m
- TORNEIRA 0,30 m
- TANQUE DE LAVAR ROUPA 1,05 m

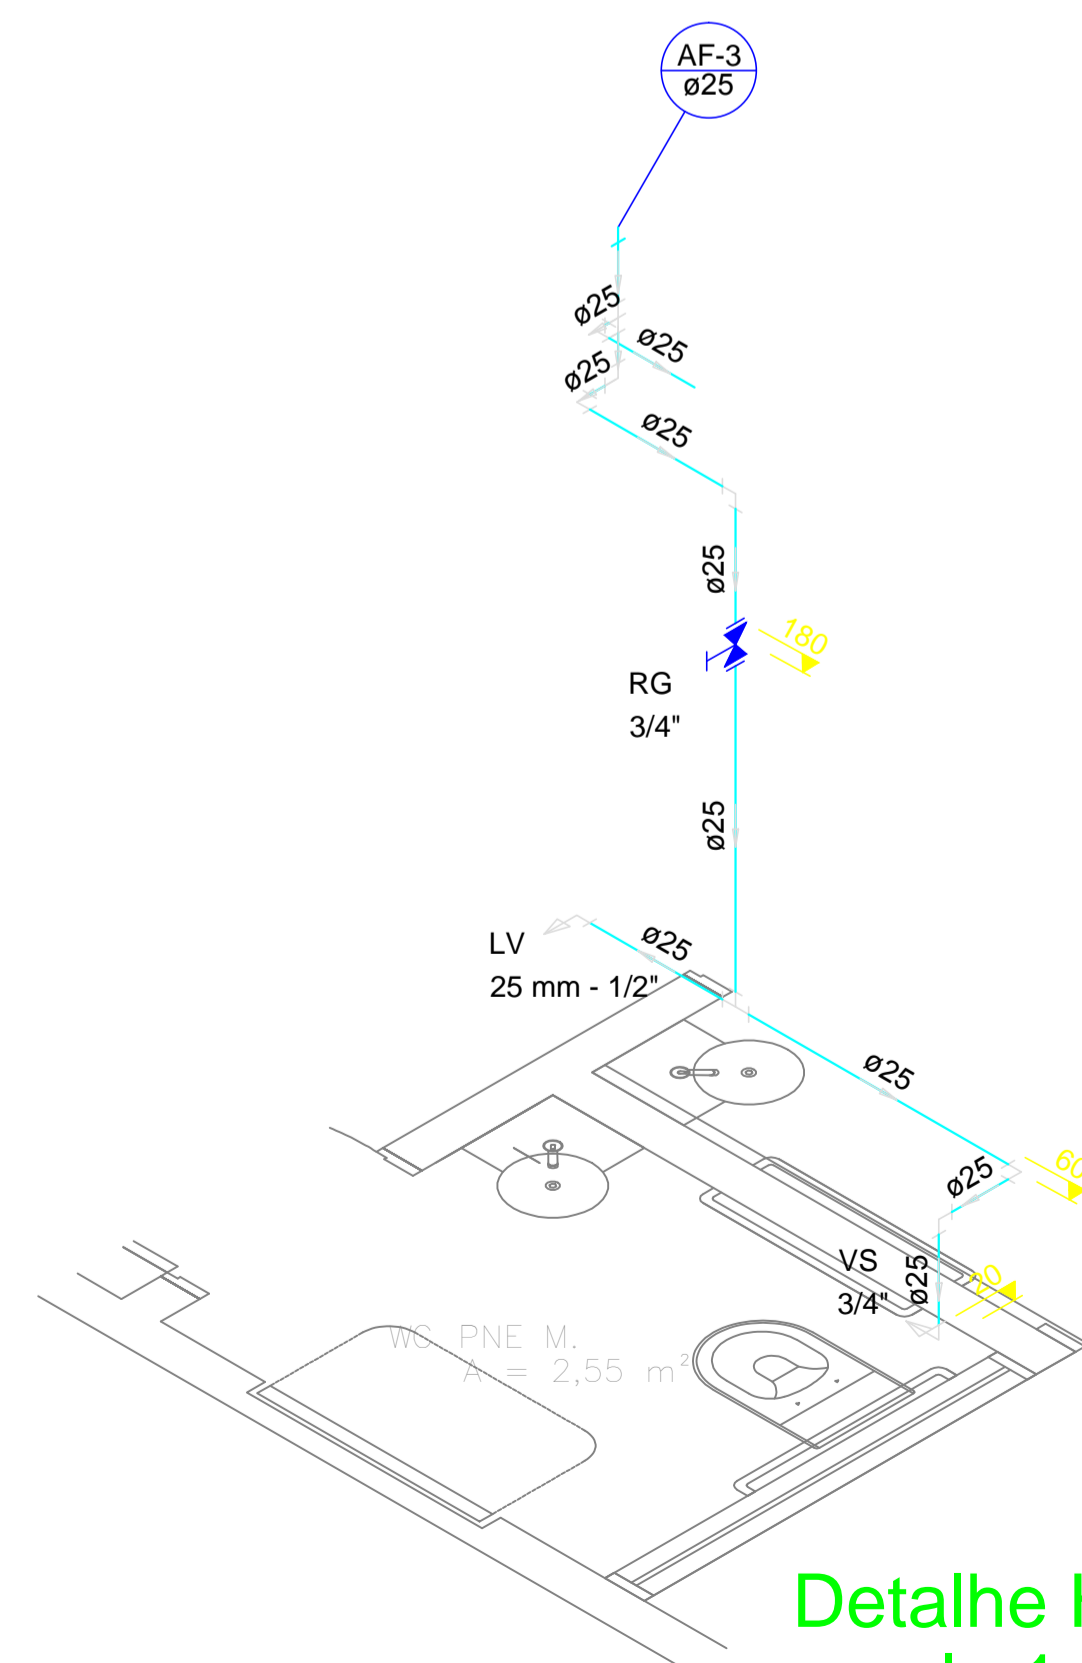

Detalhe H4
escala 1:25

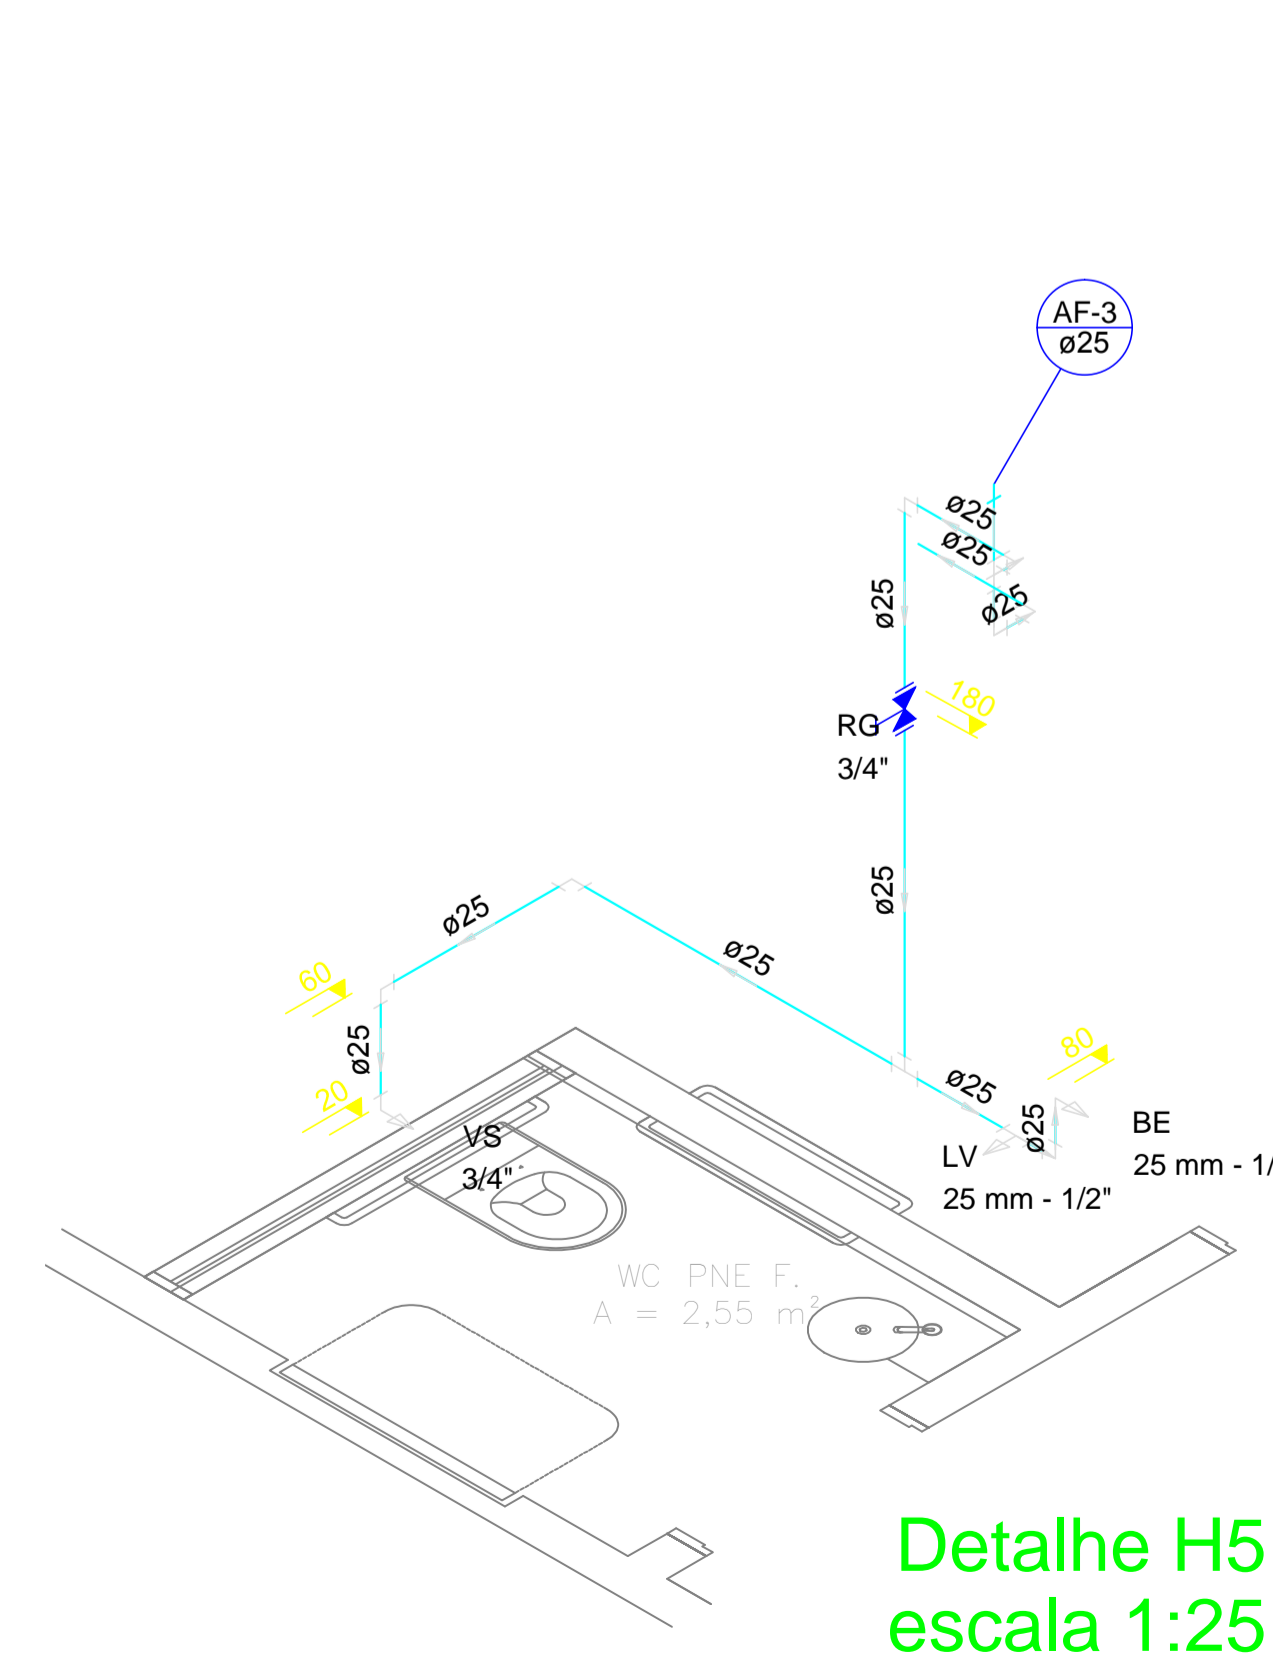

Detalhe H5
escala 1:25

ESTADO DE SANTA CATARINA
SECRETARIA DE ESTADO DA INFRA ESTRUTURA
DEPARTAMENTO ESTADUAL DE INFRA ESTRUTURA
DIRETORIA DE OBRAS CIVIS - DIOC

NOME DO PROJETO : SST - SECRETARIA DE ESTADO DA ASSISTÊNCIA SOCIAL, TRABALHO E HABITAÇÃO	REF.:
LOCAL: DIVERSAS LOCALIDADES DO ESTADO	
TIPO DE PROJETO: HIDROSSANITÁRIO	
CARACTERÍSTICAS: PROJETO PADRÃO - CRAS	
PLANTA COBERTURA/DETALHES ISOMÉTRICOS	02
AUTOR DO PROJETO: ENG. CIVIL ROBERTO DANIEL GEVAERD CREA/SC 041750-9 AVALIUS ENGENHARIA E AVALIAÇÕES LTDA.	
ÁREA: 169,06 m ²	ESCALA: INDICADA
DATA: MARÇO/2013	DES.: NAYARA SANTOS