



FACHADA FRENTE
ESCALA: 1:75

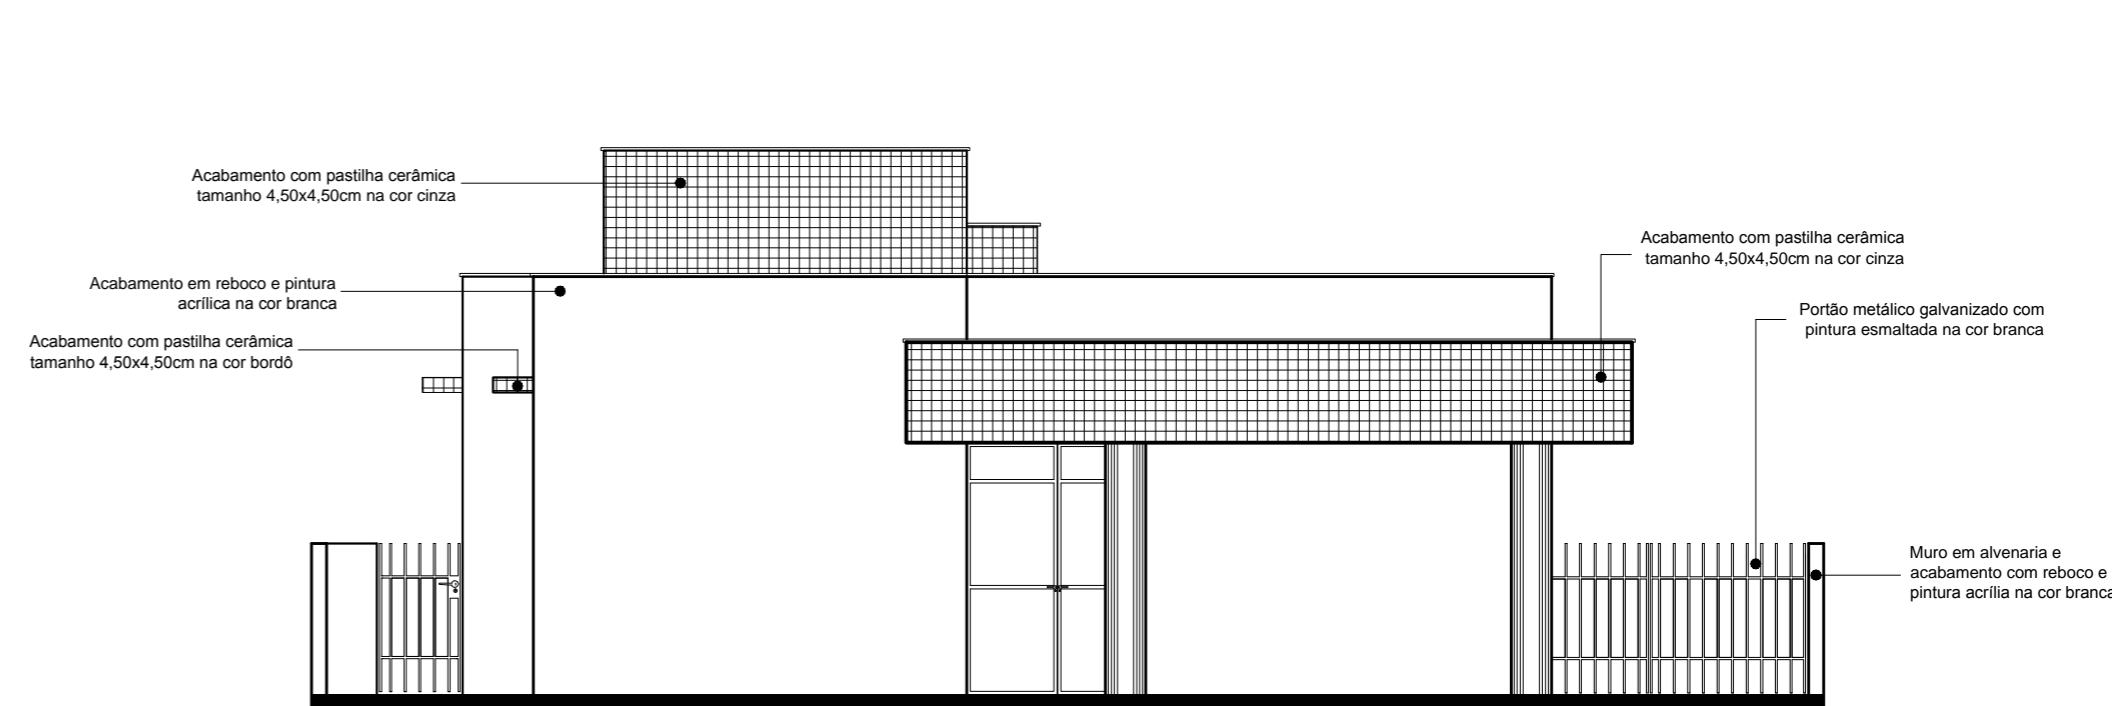

FACHADA FUNDOS
ESCALA: 1:75

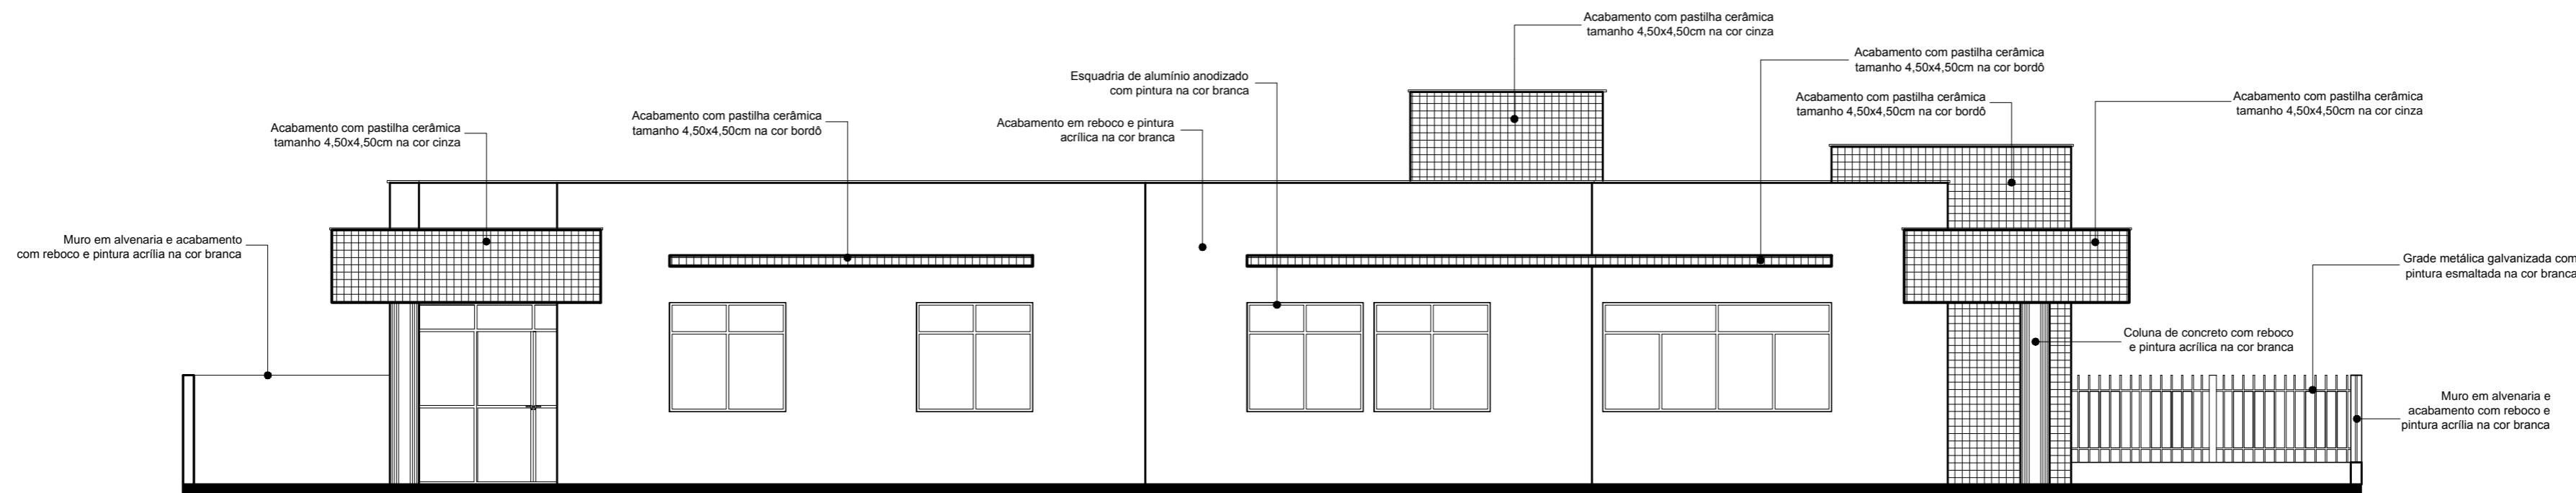

FACHADA LATERAL ESQUERDA
ESCALA: 1:75

NOME DO PROJETO : SST – SECRETARIA DE ESTADO DA ASSISTÊNCIA SOCIAL, TRABALHO E HABITAÇÃO		REF.:
LOCAL: DIVERSAS LOCALIDADES DO ESTADO		
TIPO DE PROJETO: ARQUITETÔNICO	3025 – 03	
CARACTERÍSTICAS: PROJETO PADRÃO – CREAS		04
FACHADAS FRENTE, FUNDOS E LATERAL ESQUERDA		
AUTOR DO PROJETO: ARQ. ELSA CRISTINA DE ABREU KONESCKI CAU: 17.047-0/SC		
ARQ. RICARDO DE FREITAS CAU: 31.474-9/SC		
ÁREA: 220,04 m2	ESCALA: 1:75	DATA: AGOSTO/2012
		DES.: WERNER FRANCO