


PLANTA DE LOCAÇÃO DOS PONTOS ELÉTRICOS

ESCALA: 1:75

LEGENDA	QUANT
	Tomada Baixa h=0,3m 37
	Tomada Média h=1,3m 08
	Tomada Alta h=2,0m 03
	Tomada Ar Condicionado h=2,0m 06
	Tomada de Piso 06
	Interruptor de parede 16
	Ponto rede lógica 13
	Ponto de Luz 36
	QD h=1,3m 01
	Ponto de Telefone 14
	Caixa Telefone h=1,30m 01
	Refletor 02
	Ventilador de teto 03

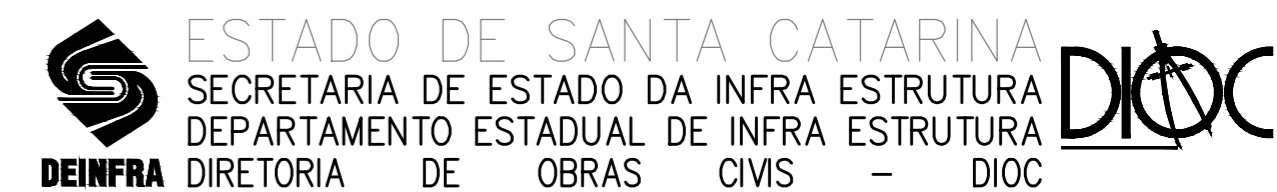

NOME DO PROJETO : **SST - SECRETARIA DE ESTADO DA ASSISTENCIA SOCIAL, TRABALHO E HABITAÇÃO** REF.:

LOCAL: DIVERSAS LOCALIDADES DO ESTADO

TIPO DE PROJETO: ARQUITETÔNICO

3025 - 03

CARACTERÍSTICAS: PROJETO PADRÃO - CREAS

LOCAÇÃO DOS PONTOS ELÉTRICOS

AUTOR DO PROJETO: ARQ. ELSA CRISTINA DE ABREU KONESCKI
CAU: 17.047-0/SC
ARQ. RICARDO DE FREITAS
CAU: 31.474-9/SC

09

ÁREA: 220,04 m2

ESCALA: 1:75

DATA: AGOSTO/2012

DES.: WERNER FRANCO