

DETALHAMENTO DE ESQUADRIAS

ESCALA 1:75


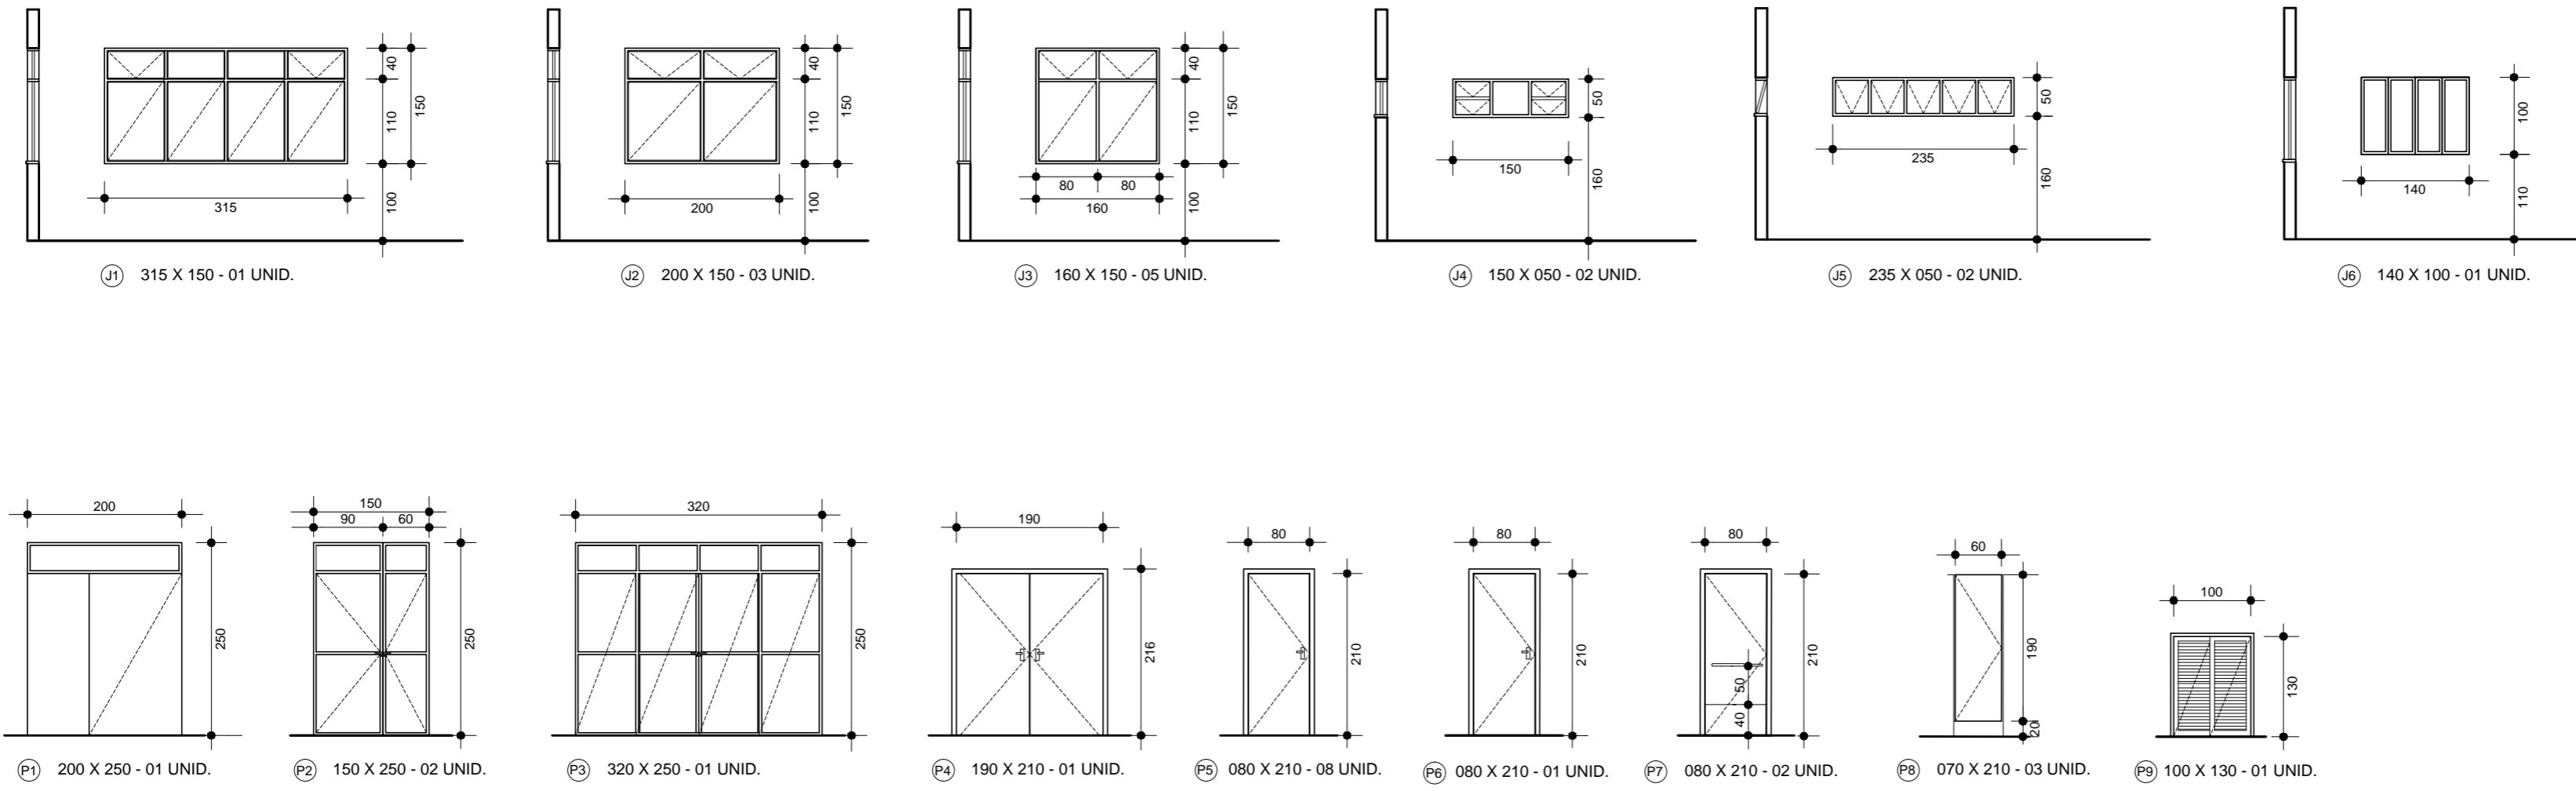


TABELA DE ESQUADRIAS

PORTAS E PORTÕES			
TIPO	DIMENSÕES	ESPECIFICAÇÕES	QUANT.
P1	200 X 250	PORTA DE ALUMÍNIO E VIDRO DE ABRIR E BANDEIRA FIXA	01
P2	150 X 250	PORTA DE ALUMÍNIO E VIDRO DE ABRIR E BANDEIRA FIXA	02
P3	320 X 250	PORTA DE ALUMÍNIO E VIDRO DE CORRER E BANDEIRA FIXA	01
P4	190 X 210	PORTA DE MADEIRA LISA CHAPEADA DE ABRIR	01
P5	080 X 210	PORTA DE MADEIRA LISA CHAPEADA DE ABRIR	08
P6	080 X 210	PORTA DE MADEIRA MACIÇA DE ABRIR	01
P7	080 X 210	PORTA DE MADEIRA LISA CHAPEADA DE ABRIR, COM REFORÇO E BARRA	02
P8	060 X 190	PORTA DE MDF LAMINADO DE ABRIR	03
P9	100 X 130	PORTA DE ALUMÍNIO TIPO VENEZIANA DE CORRER	01
PT1	200 X 150	PORTÃO TIPO GRADE DE FERRO DE CORRER	01
PT2	310 X 150	PORTÃO TIPO GRADE DE FERRO DE ABRIR	01
PT3	080 X 150	PORTÃO TIPO GRADE DE FERRO DE ABRIR	02

JANELAS			
TIPO	DIMENSÕES	ESPECIFICAÇÕES	QUANT.
J1	315 X 150 - 100	JANELA DE ALUMÍNIO E VIDRO DE CORRER E BANDEIRA FIXA E MAXIMAR	01
J2	200 X 150 - 100	JANELA DE ALUMÍNIO E VIDRO DE CORRER E BANDEIRA MAXIMAR	03
J3	160 X 150 - 100	JANELA DE ALUMÍNIO E VIDRO DE CORRER E BANDEIRA FIXA E MAXIMAR	05
J4	150 X 50 - 160	JANELA DE ALUMÍNIO E VIDRO FIXO E BASCULANTE	02
J5	235 X 50 - 160	JANELA DE ALUMÍNIO E VIDRO TIPO MAXIMAR	02
J6	140 X 100 - 110	JANELA DE ALUMÍNIO E VIDRO TIPO CAMARÃO	01

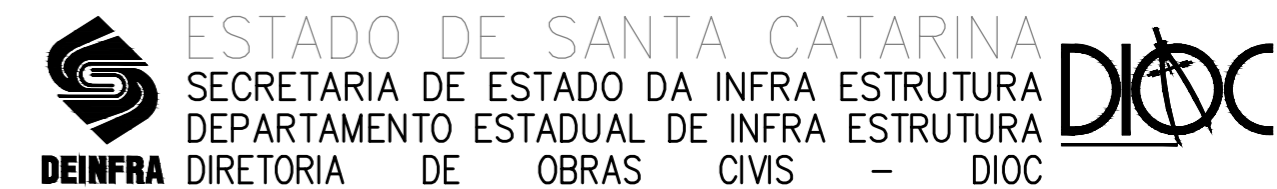

NOME DO PROJETO : **SST - SECRETARIA DE ESTADO DA ASSISTÊNCIA SOCIAL, TRABALHO E HABITAÇÃO** REF.:

LOCAL: DIVERSAS LOCALIDADES DO ESTADO

TIPO DE PROJETO: ARQUITETÔNICO

3025 - 03

CARACTERÍSTICAS: **PROJETO PADRÃO - CREAS**

DETALHAMENTO DE ESQUADRIAS

AUTOR DO PROJETO: ARQ. ELSA CRISTINA DE ABREU KONESCKI

CAU: 17.047-0/SC

ARQ. RICARDO DE FREITAS

CAU: 31.474-9/SC

07

ÁREA: 220,04 m2

ESCALA: 1:75

DATA: AGOSTO/2012

DES.: WERNER FRANCO