



ELEVAÇÃO LATERAL

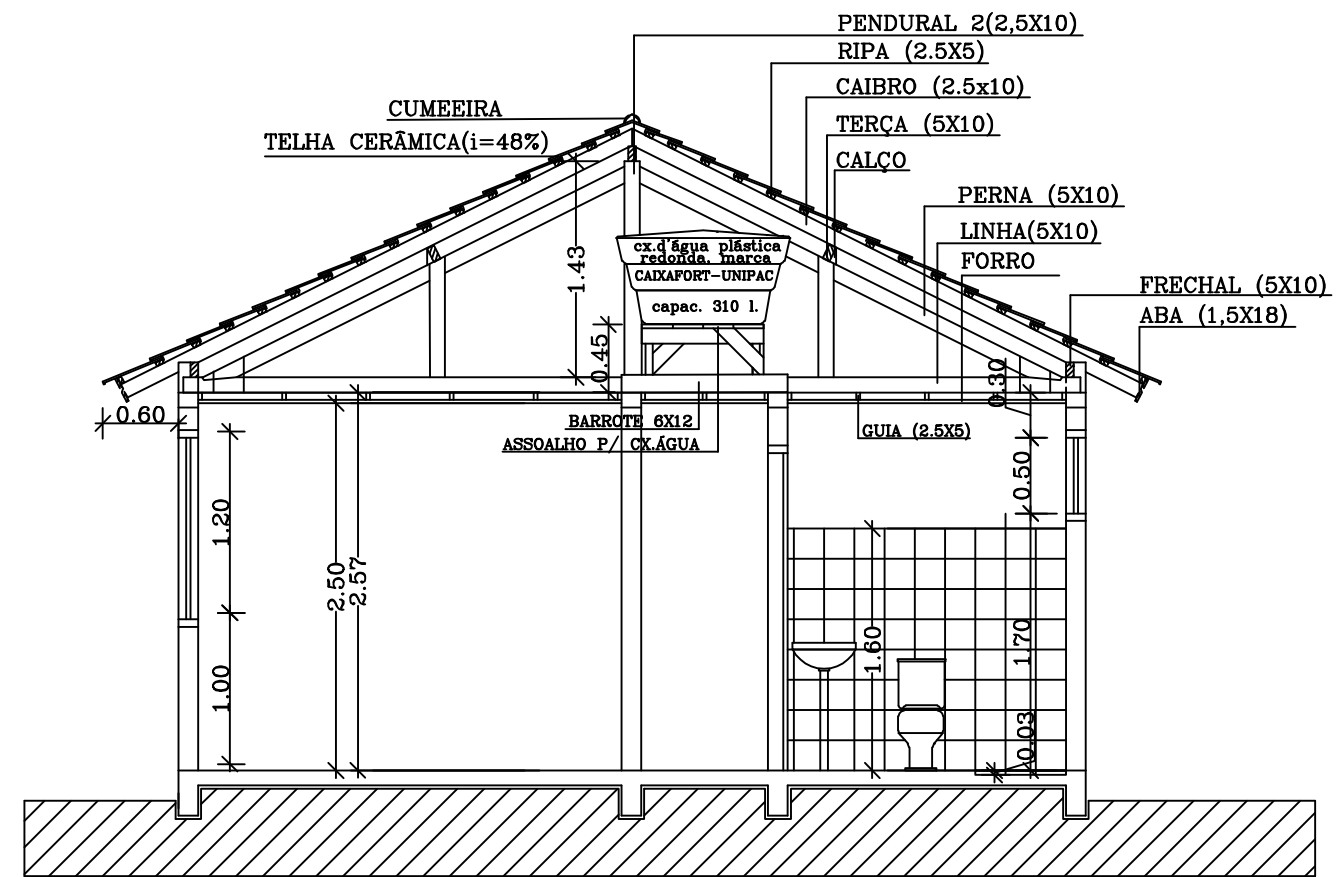

CORTE AA'

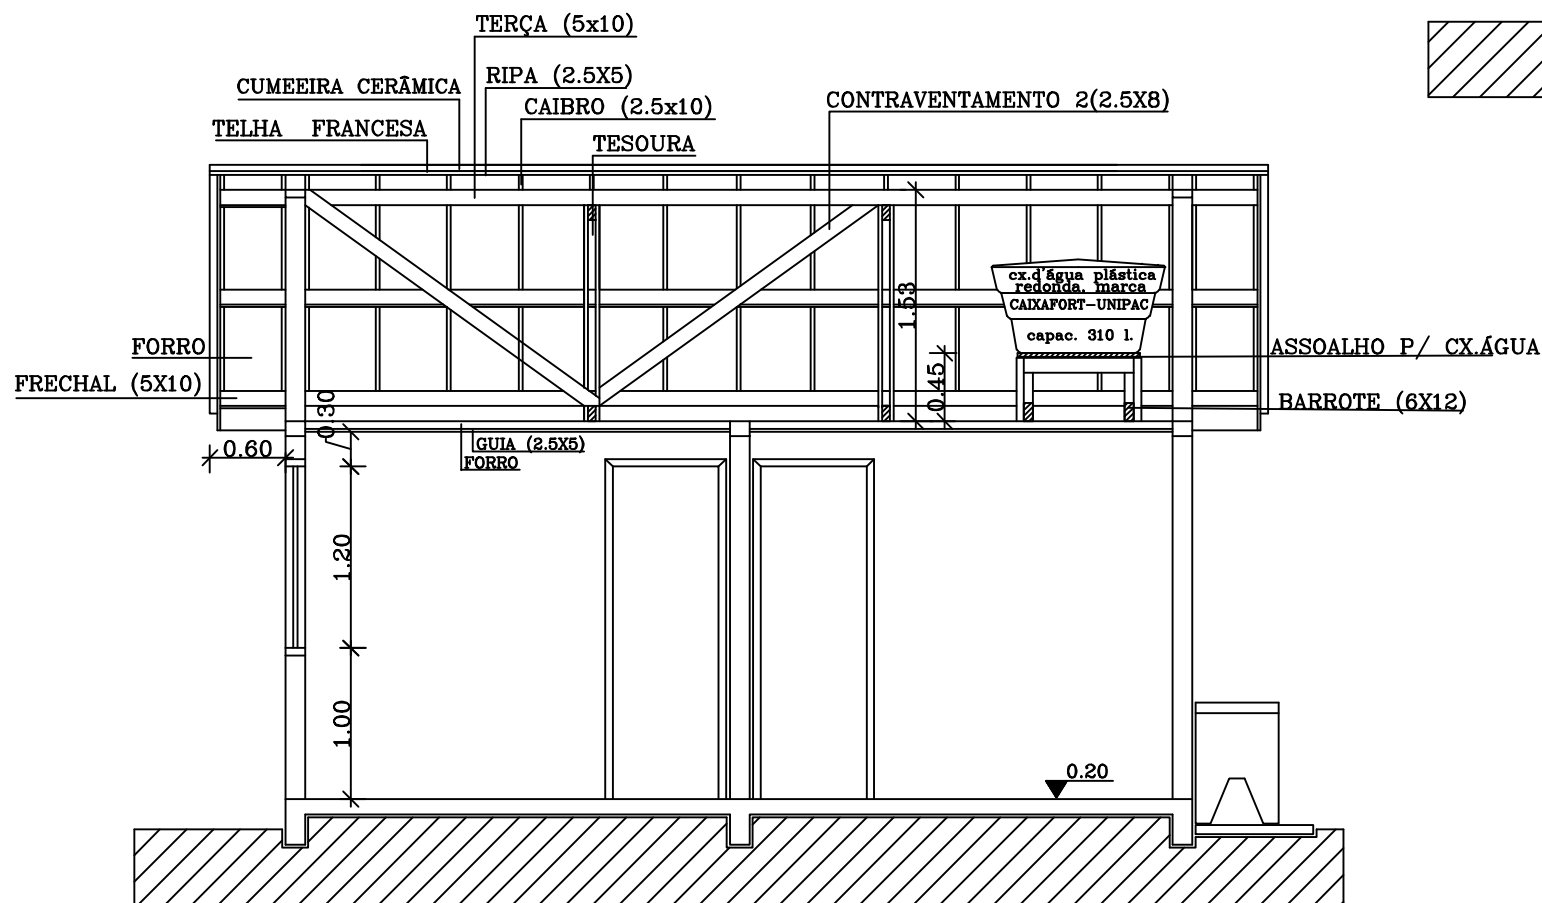

CORTE BB'

 <h1>COHAB/SC</h1> <p>COMPANHIA DE HABITAÇÃO DO ESTADO DE SANTA CATARINA</p>		ÁREA: 38,00m ²
		ÁREA ÚTL: 31,44m ²
AUTOR:	RESPONSÁVEL:	
Arquiteta Viviane C. M. Silveira de Mello Registro CAU A11661-0		
MUNICÍPIO:	PROGRAMA COHAB OPORTUNIDADES	
ESCALA:	PROJETO ARQUITETÔNICO	
DATA:	Casa alvenaria com forro interno, telhas cerâmicas, azulejo e piso	
MAIO/2013	Cortes AA e BB , e Elevação Lateral	
		FRANCHA: AR2/2