
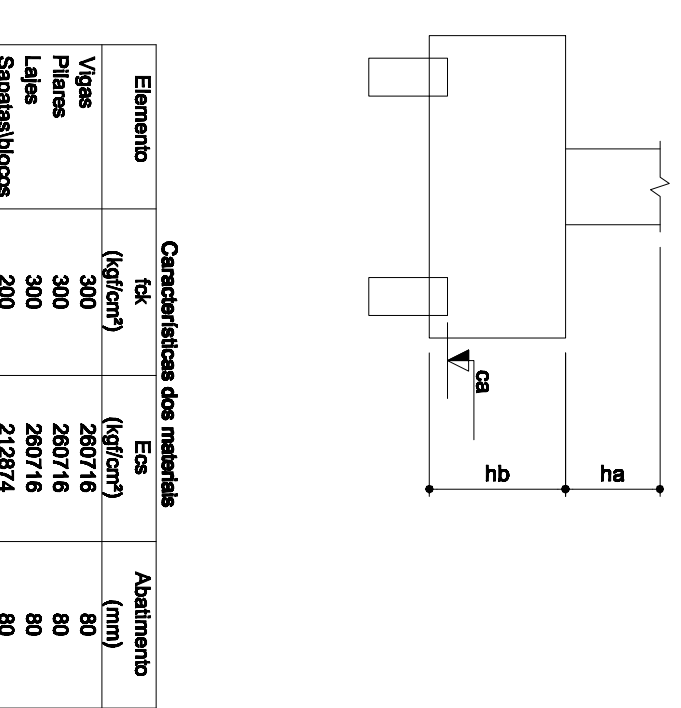


Planta de locação
escala 1:50

Legenda dos blocos
escala 1:25

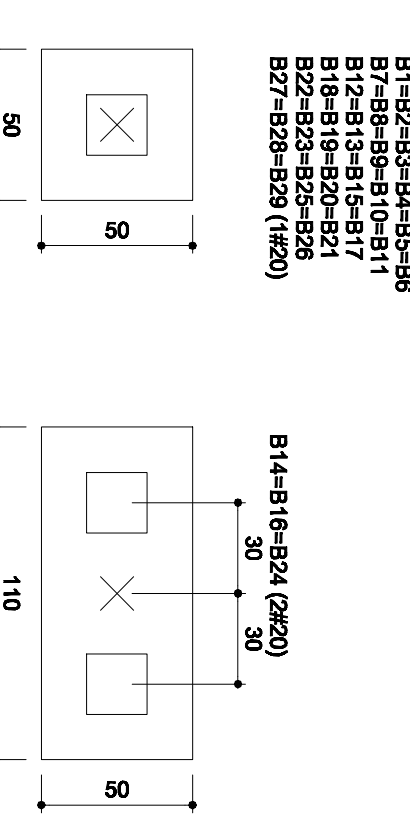


Edificação	Qtd
20	32

ESTADO DE SANTA CATARINA
SECRETARIA DE ESTADO DA INFRA-ESTRUTURA
DEPARTAMENTO ESTADUAL DE INFRA-ESTRUTURA
DEINFRA DIRETORIA DE OBRAS CIVIS - DIOC

DIOC


LOCAL: **ESCALA DE LOCAÇÃO DO BLOCO**

TIPO DE PROJETO: **ESTRUTURAL**

CARACTERÍSTICAS: **PROJETO PADRÃO - CREAS**

PROFESSOR: **BALDUÍNE**

AUTOR DO PROJETO: **DR. GILSON DE SOUZA, JUNIOR**
ANÁLISE ENGENHARIA E AVALIAÇÕES LTDA

ÁREA: 229,04 m²

INDICADA

DATA: **09/05/2014**

REF: **4**