


Corte B-B
escala 1:50


Corte E-E
escala 1:50

Corte F-F
escala 1:50

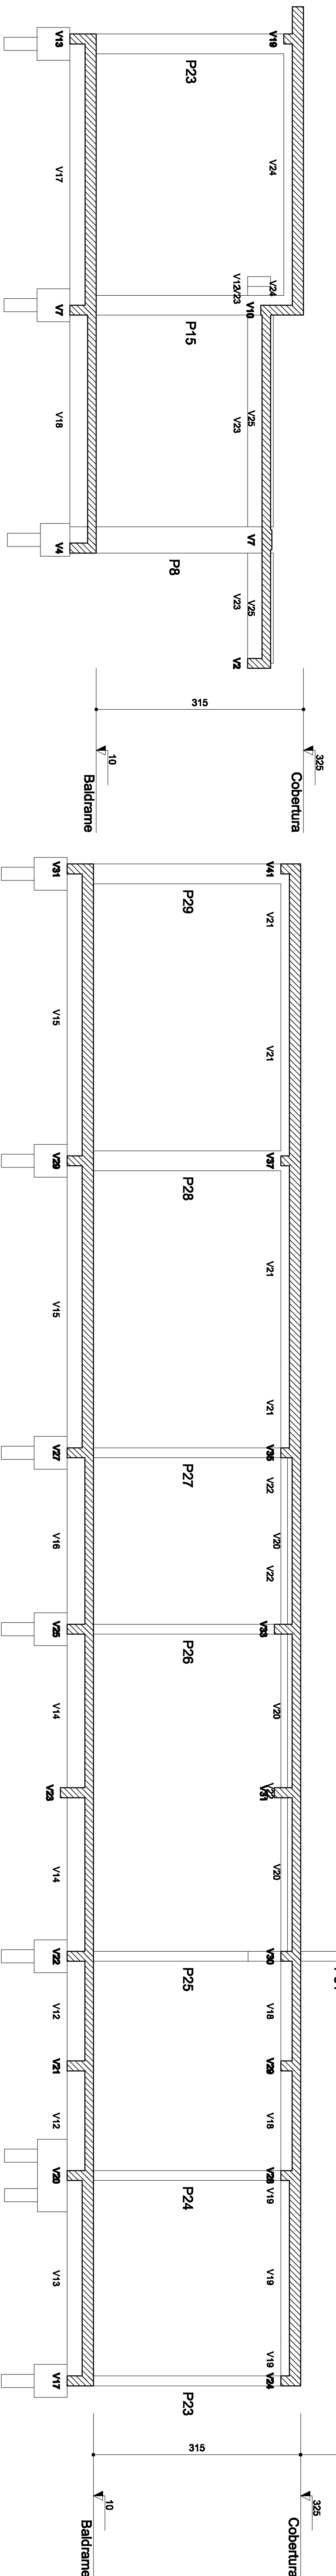

Corte D-D
escala 1:50

Corte C-C
escala 1:50

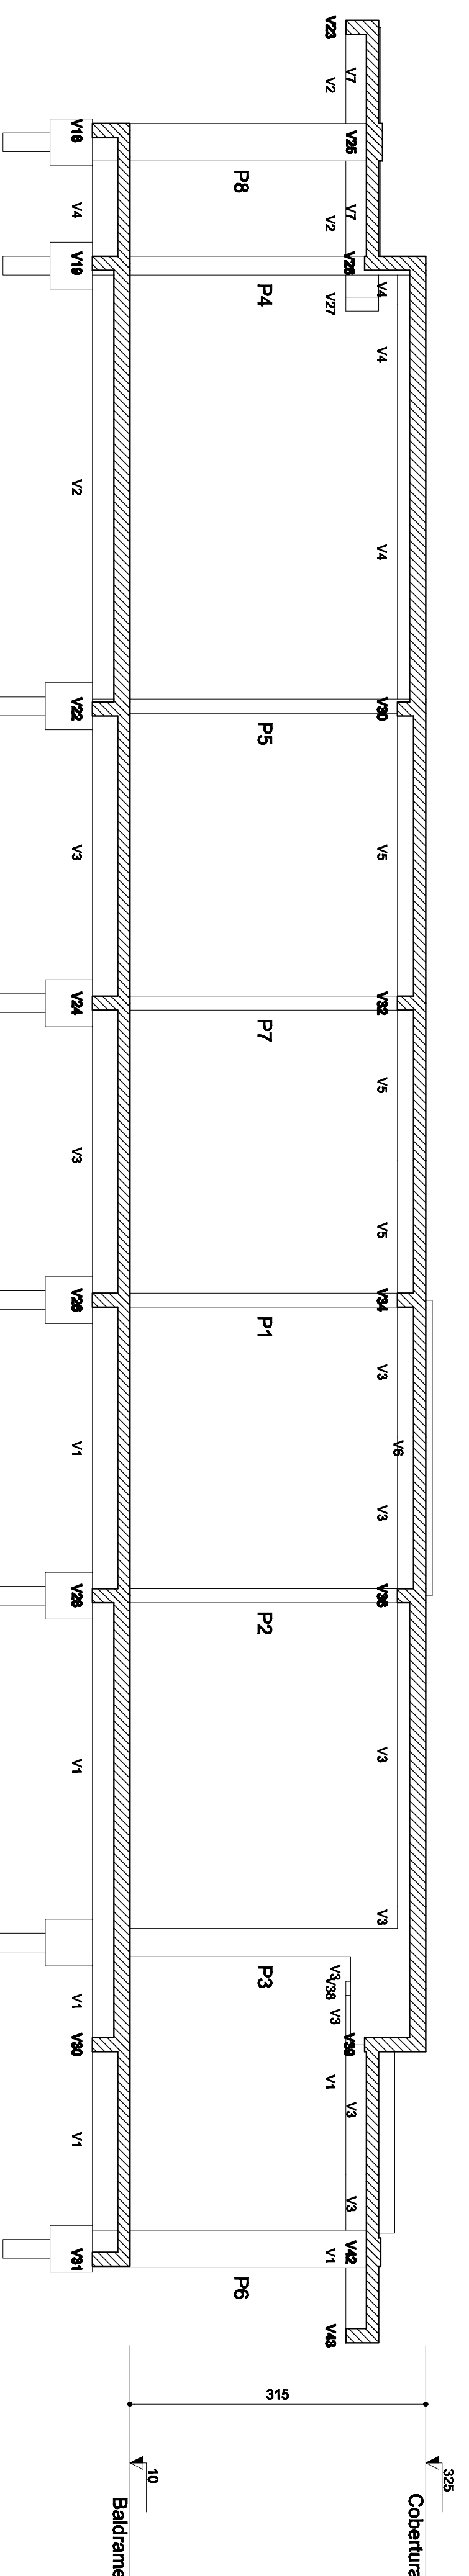

Corte A-A
escala 1:50


ESTADO DE SANTA CATARINA
SECRETARIA DE ESTADO DA INFRA-ESTRUTURA
DEPARTAMENTO ESTADUAL DE INFRA-ESTRUTURA






TIPO DE PROJETO: **ESTRUTURAL**

CARACTERÍSTICA: **PROJETO PADRÃO - CREIAS**

CORTES COM BLOCOS

TODOS

AUTOR DO PROJETO: **RAFAEL GOMES DE SOUZA, ENGENHEIRO CIVIL**

ANÁLISE ENGENHARIA E AVALIAÇÕES LTDA

ÁREA: 220,04 m²

ESCALA: INDICADA

DATA: 08/08/2024

20

20